


TEMLOM KÖZ

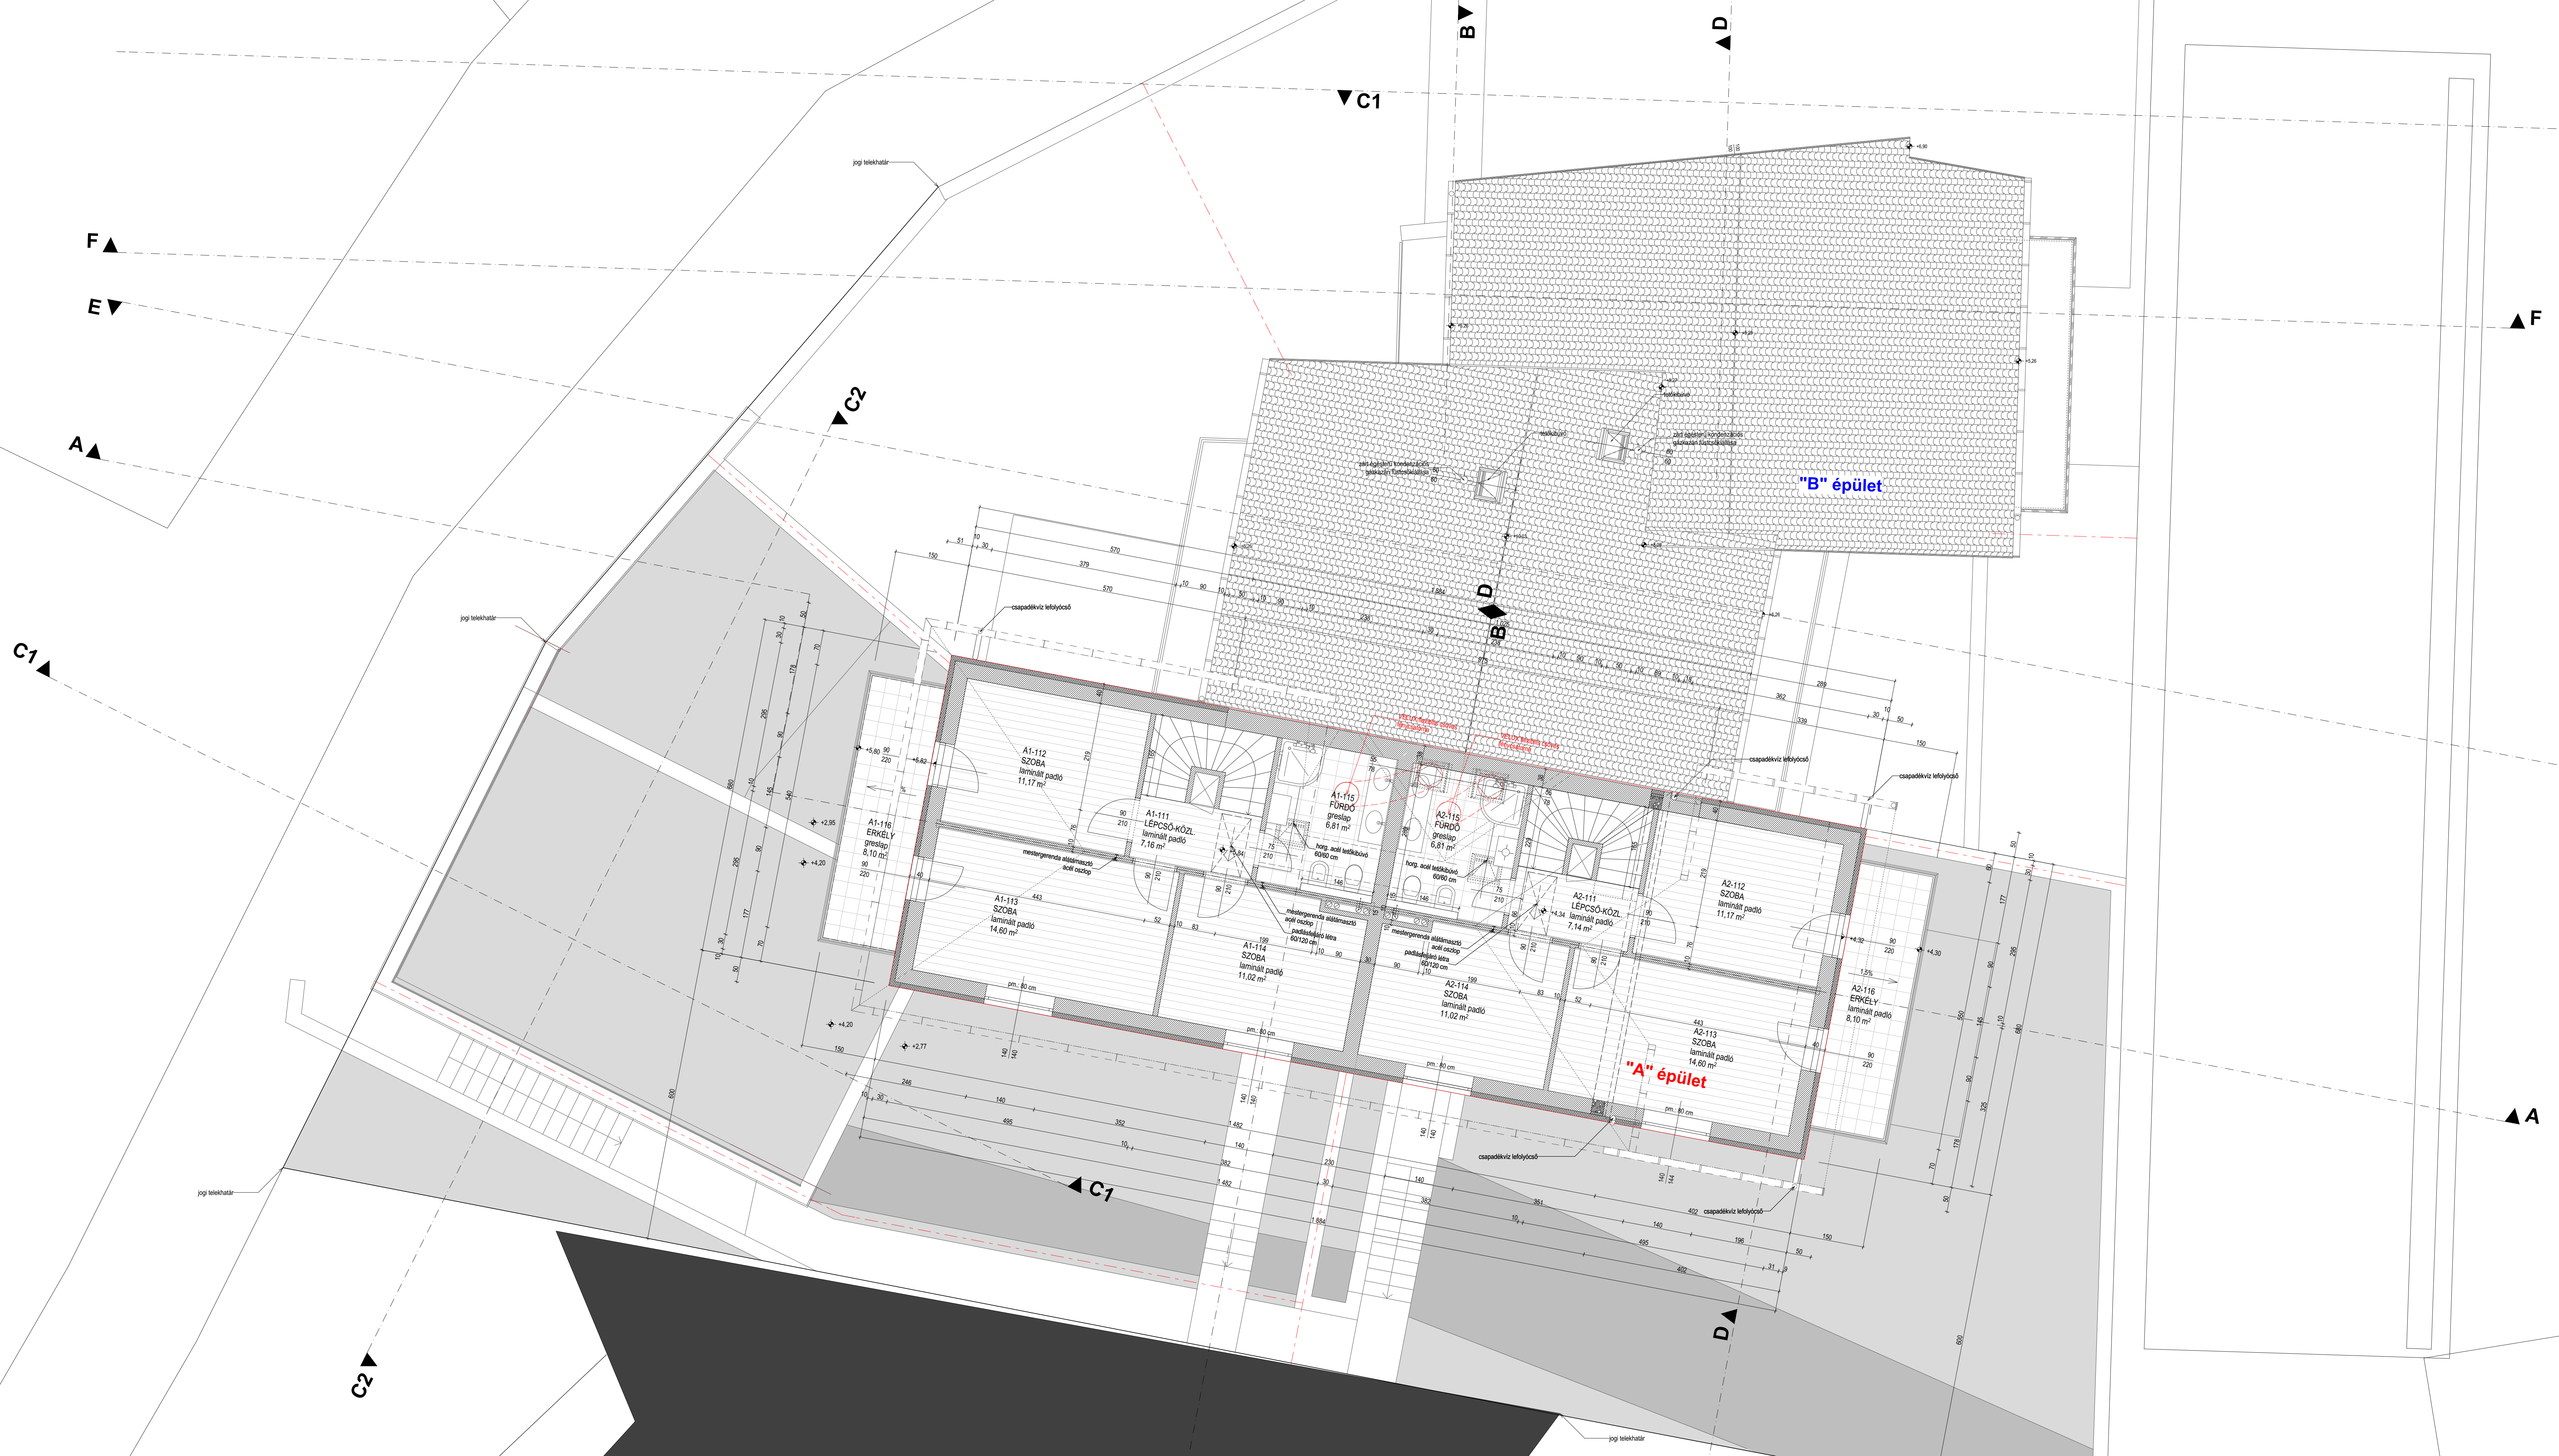

182,12 m<sup>2</sup>

Munka megnevezés: 2 db (A. és B. jelű), egyenként 300 m <sup>2</sup> -1 meg nem haladó, össze hasznos alapterületű KÉT LAKÁSDOS LAKÓÉPÜLET EGYSZERŰ BEJELENTÉSI TERVDOKUMENTÁCIÓJA Építési hely: 7634 Pécs, Templom köz 20. Hely: 22135	Előíró: KSG-HÁZ Ingatlanfejlesztő Kft. 7635 Pécs, Donátpati út 172. Helyettesítők: Hapóseki Kovács Sándor Gábor Tóth Ákos Építész Iroda Kft. 7621 Pécs, Rakóczi út 190/C. Tóth Ákos 2018. augusztus MÉK: E-02-0458. Tel: 06-20 528-0201	Tervezési szám: <b>ÉB-06</b> Tervszám: <b>M=1.50</b>
---	--	---

'A' ÉPÜLET +1 SZINT ALAPRAJZA  
'B' ÉPÜLET TETŐFELÜLNÉZETI RAJZ